



M01
M02
M03
M04
M05
M06

Tervjegyzék:
Helyszínrajz
Földszinti felmérési alaprajz
Földszinti alaprajz
Tetőtéri alaprajz
Homlokzatok
Látványtervek

Tervjegyzék:

Munkaközi egyeztetési vázlat terv
Szeged, Hrsz:01450/1 Pusztaszeri Tájvédelmi Körzet Szalakóta látogatóközpont


Ajánlat kérő: KISKUNSAGI NEMZETI PARK IGAZGATÓSÁG
6000 Kecskemét, Liszt Ferenc utca 19.

Generál tervező: VADÁSZ ÉS TÁRSAI ÉPÍTŐMŰVÉSZ KFT.
1063 Budapest, Kmety u. 29. tel: 332-99-13

Építész tervezők: Vadász Bence É1 01-2279
Czér Péter, Urbán Attila



VADÁSZ ÉS TÁRSAI
ÉPÍTŐMŰVÉSZ KFT.
RF. 1063 KMETY U. 29.
TEL.: 331-8704, 332-9913
ALAPÍTÓ MESTER
VADÁSZ CSÖRÖGY
KOSBUTHA DIJAS ÉS
YBL-DÍJAS ÉPÍTÉSZ
EGYETEM TANÁR
MŰTEREMVEZETŐ
VADÁSZ BENCE
YBL-DÍJAS ÉPÍTÉSZ

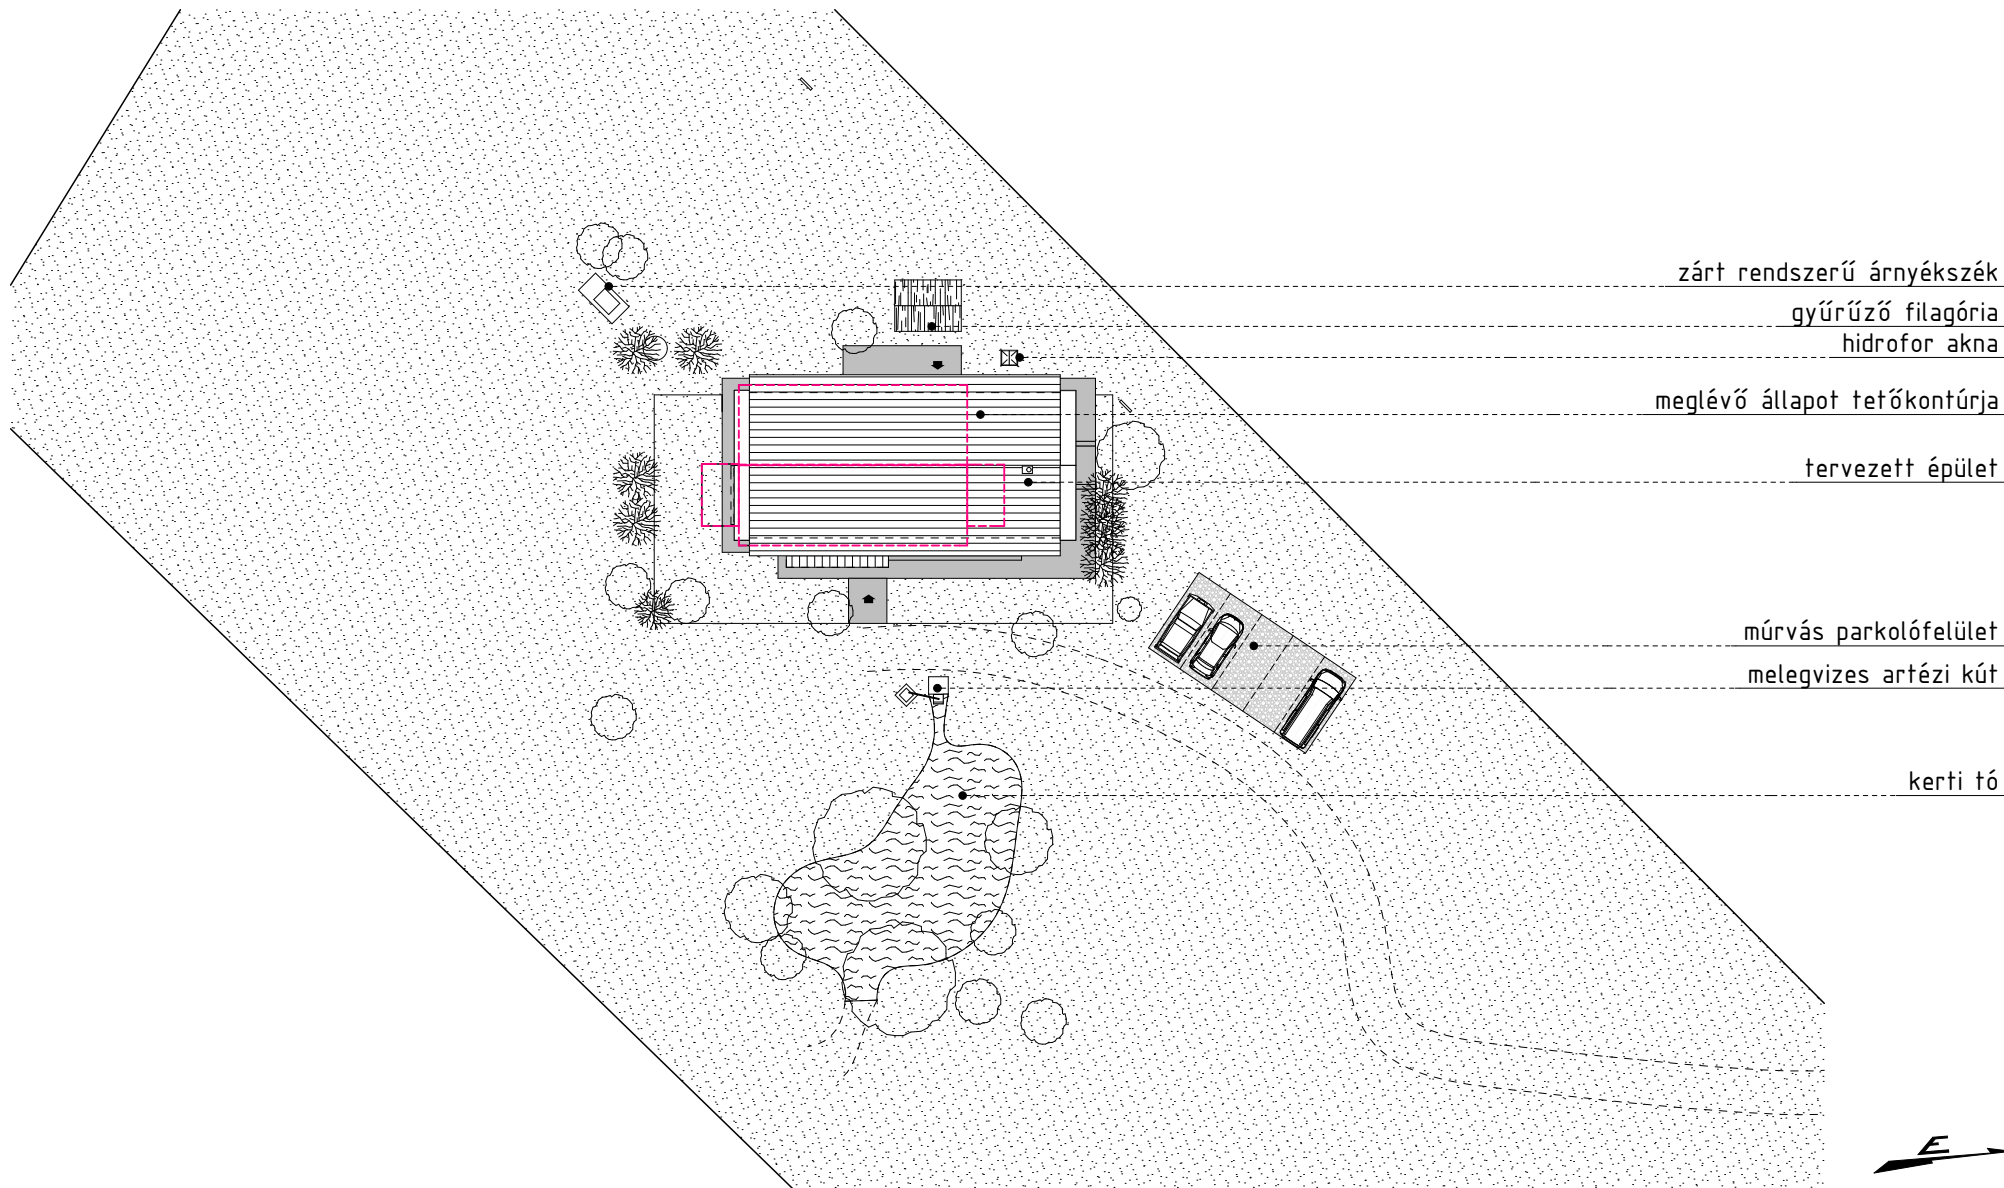

MO1

Helyszínrajz

Munkaközi egyeztetési vázlat terv
Szeged, Hrsz:01450/1 Pusztaszeri Tájvédelmi Körzet Szalakóta látogatóközpont


Ajánlat kérő: KISKUNSAGI NEMZETI PARK IGAZGATÓSÁG
6000 Kecskemét, Liszt Ferenc utca 19.

Generál tervező: VADÁSZ ÉS TÁRSAI ÉPÍTŐMŰVÉSZ KFT.
1063 Budapest, Kmety u. 29. tel: 332-99-13

Építész tervezők: Vadász Bence É1 01-2279
Czér Péter, Urbán Attila



Szint	Jel	Helyiség	Burkolat	Terület
Földszint	F01	előtér	lapburkolat	7,41
Földszint	F02	közlekedő	lapburkolat	5,66
Földszint	F03	feljáró	lapburkolat	4,10
Földszint	F04	fürdő	lapburkolat	5,63
Földszint	F05	konyha	lapburkolat	11,43
Földszint	F06	szoba	parketta	22,44
Földszint	F07	előtér	PVC	7,28
Földszint	F08	közlekedő	PVC	5,66
Földszint	F09	tároló	simított beton	4,12
Földszint	F10	fürdő	mozaik lap	5,84
Földszint	F11	konyha	PVC	11,33
Földszint	F12	szoba	parketta	22,52
				113,42 m ²
Padlástér	T01	nyári szállás	PVC	24,40
Padlástér	T02	tároló	simított beton	7,20
Padlástér	T03	padlástér	simított beton	31,46
				63,06 m ²
				176,48 m²

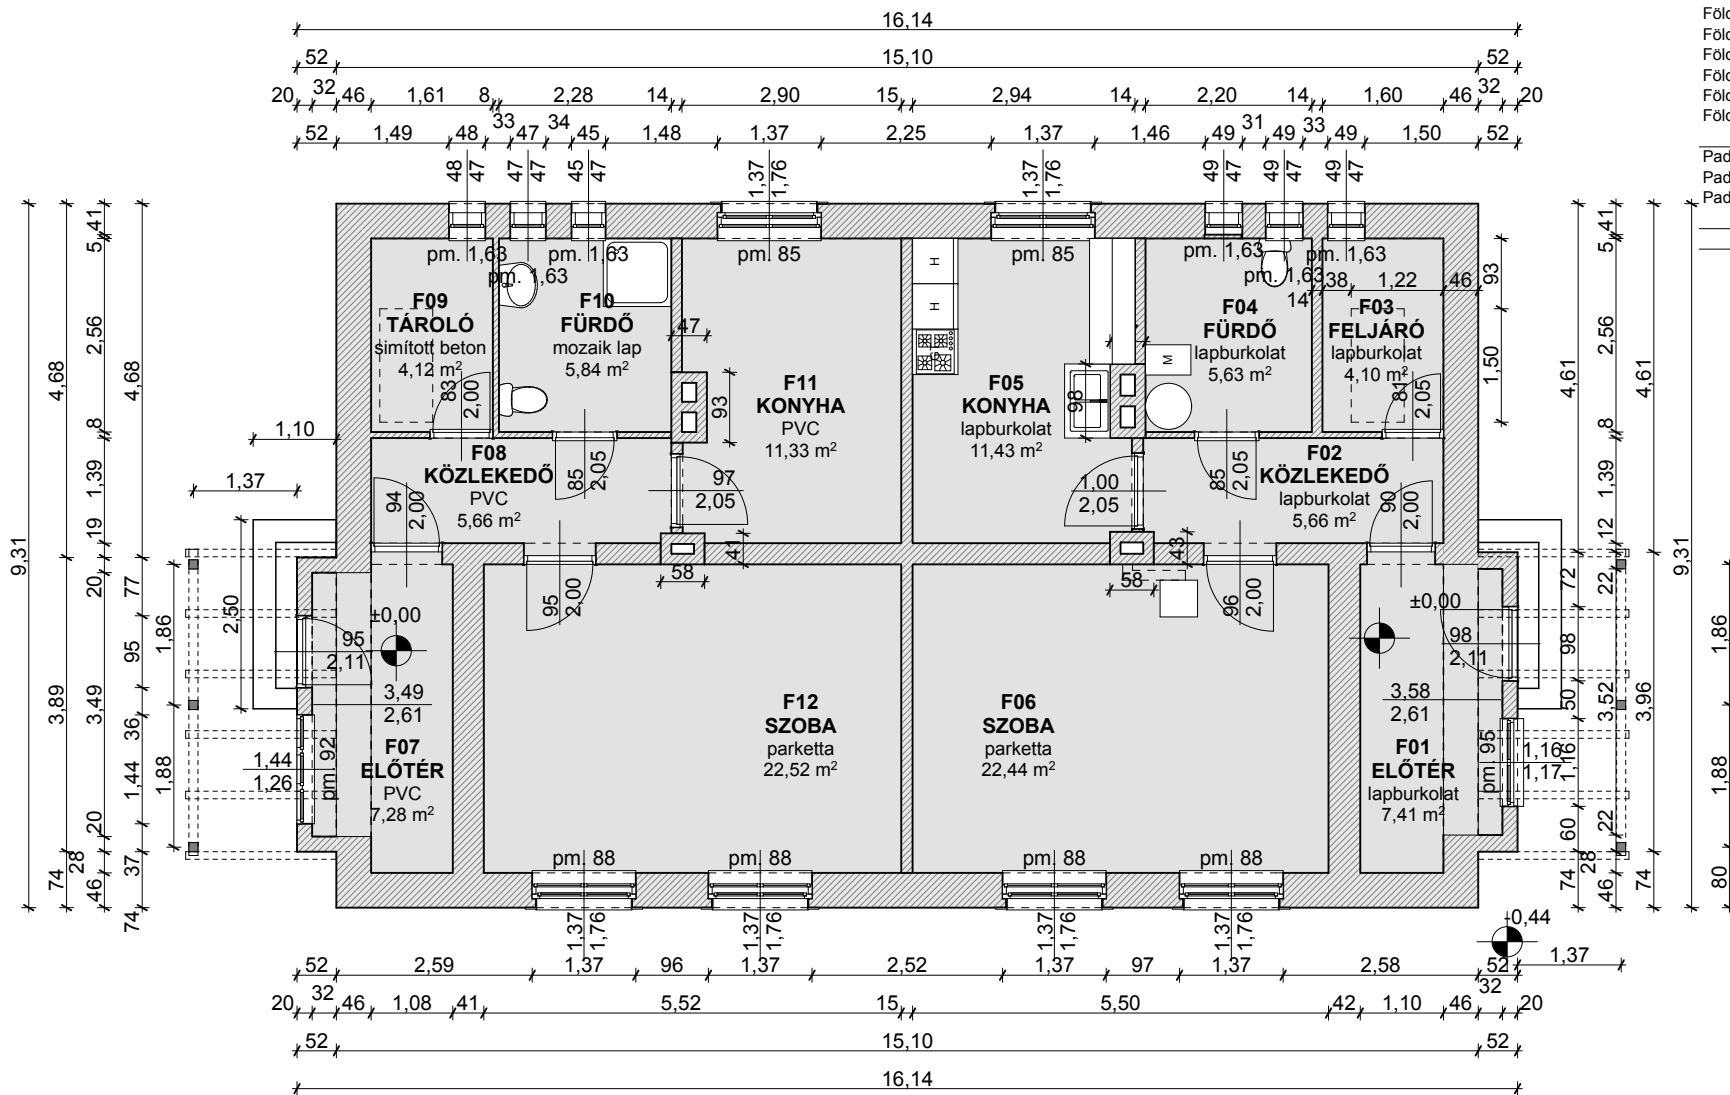

MO2


Földszinti felmérési alaprajz
Munkaközi egyeztetési vázlatterv
Szeged, Hrsz:01450/1 Pusztaszeri Tájvédelmi Körzet Szalakóta látogatóközpont

Ajánlat kérő: KISKUNSAGI NEMZETI PARK IGAZGATÓSÁG
6000 Kecskemét, Liszt Ferenc utca 19.

Generál tervező: VADÁSZ ÉS TÁRSAI ÉPÍTŐMŰVÉSZ KFT.
1063 Budapest, Kmety u. 29. tel: 332-99-13

Építész tervezők: Vadász Bence É1 01-2279
Czér Péter, Urbán Attila



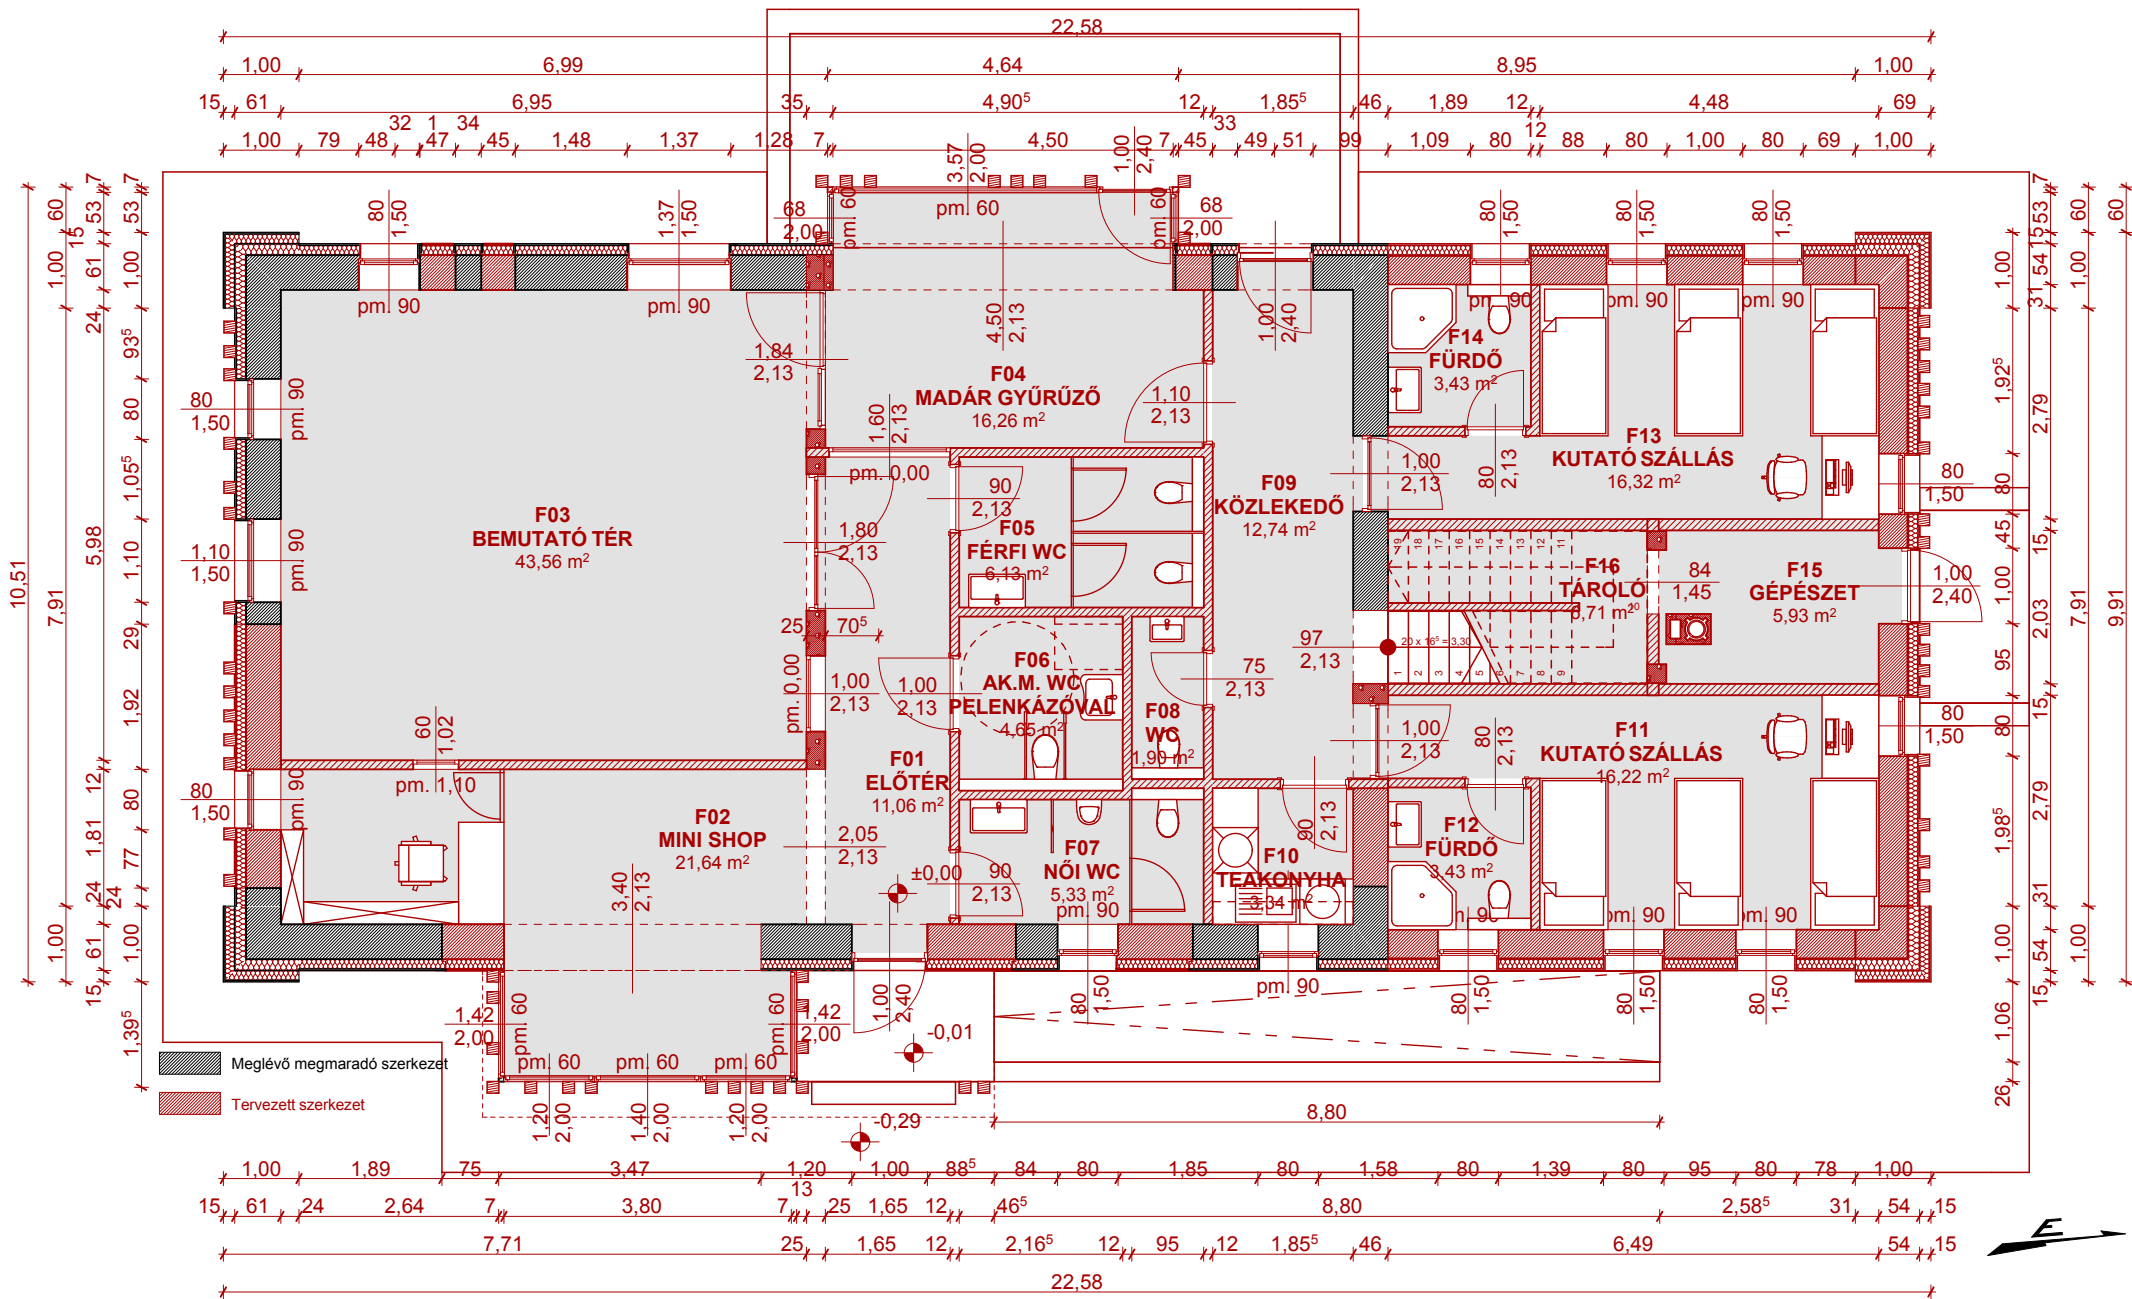

M03

Földszinti alaprajz

Munkaközi egyeztetési vázlatterv

Szeged, Hrsz:01450/1 Pusztaszeri Tájvédelmi Körzet Szalakóta látogatóközpont


Ajánlat kérő: KISKUNSAGI NEMZETI PARK IGAZGATÓSÁG
6000 Kecskemét, Liszt Ferenc utca 19.

Generál tervező: VADÁSZ ÉS TÁRSAI ÉPÍTŐMŰVÉSZ KFT.
1063 Budapest, Kmety u. 29. tel: 332-99-13

Építész tervezők: Vadász Bence É1 01-2279
Czér Péter, Urbán Attila



VADÁSZ ÉS TÁRSAI
ÉPÍTŐMŰVÉSZ KFT.
RF. 1063 KMETY U. 29.
TEL.: 331-8704, 332-9913
ALAPÍTÓ MESTER
VADÁSZ GYÖRGY
KOSZUTHI DÍJAS ÉS
TUD. ÉRDMÉNYES
HOVATÁSI TANÁR
MŰTEREMVEZETŐ
VADÁSZ BENCE
YBL-DÍJAS ÉPÍTÉSZ

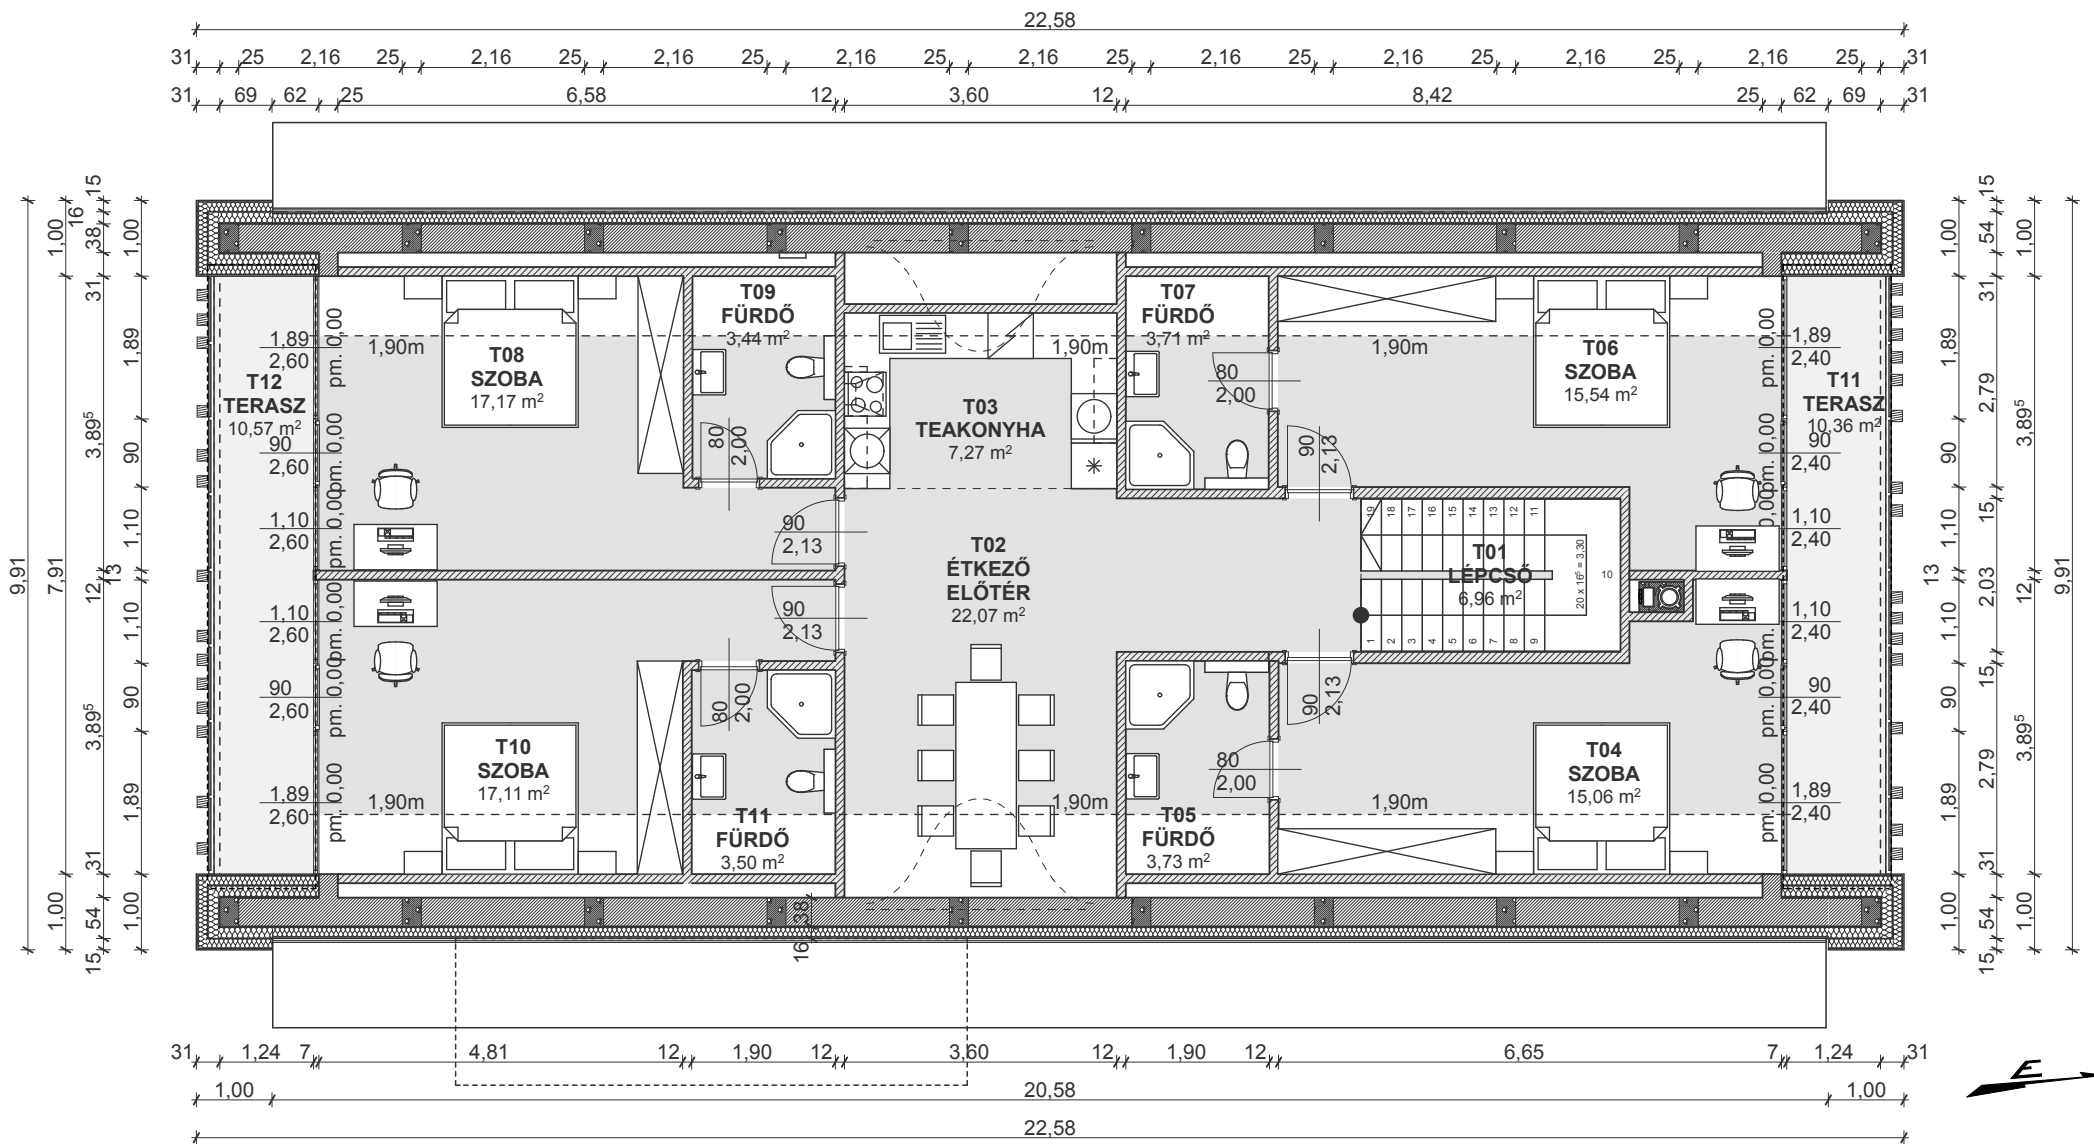

M04

Tetőtéri alaprajz

Munkaközi egyeztetési vázlatterv

Szeged, Hrsz:01450/1 Pusztaszeri Tájvédelmi Körzet Szalakóta látogatóközpont

Ajánlat kérő: KISKUNSAGI NEMZETI PARK IGAZGATÓSÁG
6000 Kecskemét, Liszt Ferenc utca 19.

Generál tervező: VADÁSZ ÉS TÁRSAI ÉPÍTŐMŰVÉSZ KFT.
1063 Budapest, Kmety u. 29. tel: 332-99-13





Építész tervezők: Vadász Bence É1 01-2279
Czér Péter, Urbán Attila



VADÁSZ ÉS TÁRSAI
ÉPÍTŐMŰVÉSZ KFT.
RS. 1063 KMETY U. 29.
TEL.: 331-8700, 332-9913

ALAPÍTÓ MESTER
VADÁSZ BENCE
KÖZMŰVÉSZ
KÖZMŰVÉSZ
ÉPÍTÉSI TANÁR

MŰTEREMVEZETŐ
VADÁSZ BENCE
ÉPÍTÉSI TANÁR

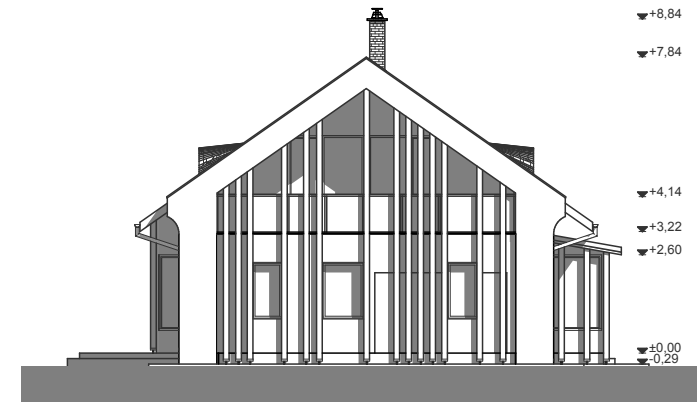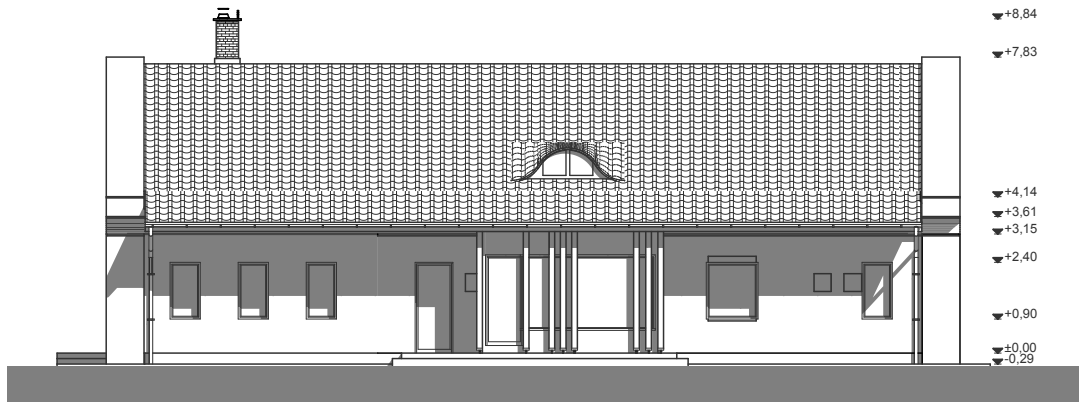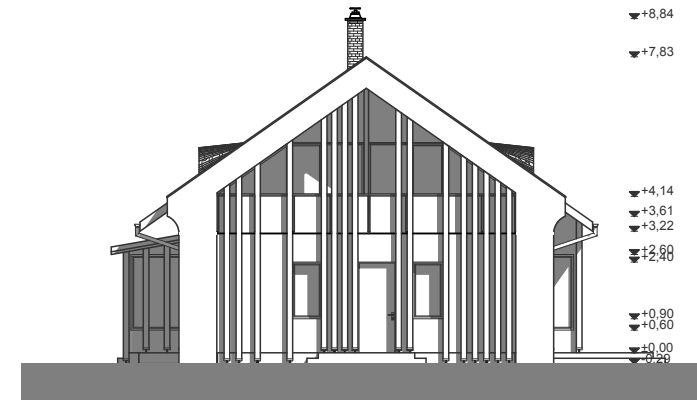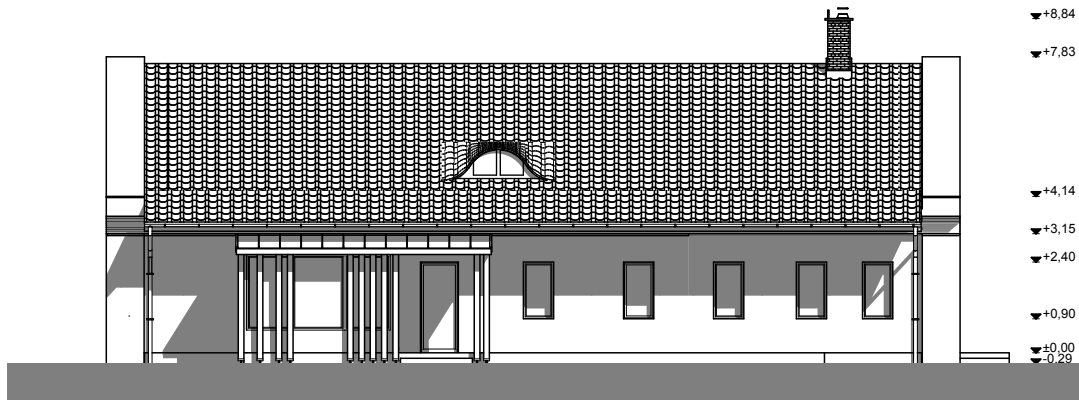

M05

Homlokzatok

Munkaközi egyeztetési vázlat terv
 Szeged, Hrsz:01450/1 Pusztaszeri Tájvédelmi Körzet Szalakóta látogatóközpont

Ajánlat kérő: KISKUNSAGI NEMZETI PARK IGAZGATÓSÁG
 6000 Kecskemét, Liszt Ferenc utca 19.

Generál tervező: VADÁSZ ÉS TÁRSAI ÉPÍTŐMŰVÉSZ KFT.
 1063 Budapest, Kmety u. 29. tel: 332-99-13

Építész tervezők: Vadász Bence É1 01-2279
 Czér Péter, Urbán Attila



VADÁSZ ÉS TÁRSAI
 ÉPÍTŐMŰVÉSZ KFT.
 1063 BUDAPEST, U. 29.
 TEL.: 331-8704, 332-9913
 ALAPÍTÓ MESTER
 VADÁSZ BENCE
 KOSSUTH DIJAS ÉS
 YBL-DÍJAS ÉPÍTÉSZ
 EGYETEMI TANÁR
 MŰTEREMVEZETŐ
 VADÁSZ BENCE
 YBL-DÍJAS ÉPÍTÉSZ



Bejárat felőli oldal látványterve

M06

Látványtervek

Munkaközi egyeztetési vázlat terv

Szeged, Hrsz:01450/1 Pusztaszeri Tájvédelmi Körzet Szalakóta látogatóközpont

Ajánlat kérő: KISKUNSAGI NEMZETI PARK IGAZGATÓSÁG
6000 Kecskemét, Liszt Ferenc utca 19.

Generál tervező: VADÁSZ ÉS TÁRSAI ÉPÍTŐMŰVÉSZ KFT.
1063 Budapest, Kmety u. 29. tel: 332-99-13

Építész tervezők: Vadász Bence É1 01-2279
Czér Péter, Urbán Attila



VADÁSZ ÉS TÁRSAI
ÉPÍTŐMŰVÉSZ KFT.
RF. 1063 KMETY U. 29.
TEL.: 331-8704, 332-9913
ALAPÍTÓ MESTER
VADÁSZ GYÖRGY
KOSBUTHA DIJAS ÉS
YBL-DÍJAS ÉPÍTÉSZ
EGYETEMI TANÁR
MŰTEREMVEZETŐ
VADÁSZ BENCE
YBL-DÍJAS ÉPÍTÉSZ



Üzemi bejárati oldal oldal látványterve

MO7

Látványtervek

Munkaközi egyeztetési vázlat terv

Szeged, Hrsz:01450/1 Pusztaszeri Tájvédelmi Körzet Szalakóta látogatóközpont

Ajánlat kérő: KISKUNSAGI NEMZETI PARK IGAZGATÓSÁG
6000 Kecskemét, Liszt Ferenc utca 19.

Generál tervező: VADÁSZ ÉS TÁRSAI ÉPÍTŐMŰVÉSZ KFT.
1063 Budapest, Kmety u. 29. tel: 332-99-13

Építész tervezők: Vadász Bence É1 01-2279
Czér Péter, Urbán Attila



VADÁSZ ÉS TÁRSAI
ÉPÍTŐMŰVÉSZ KFT.
RF. 1063 KMETY U. 29.
TEL.: 331-8704, 332-9913
ALAPÍTÓ MESTER
VADÁSZ GYÖRGY
KÖSSUTH DIJAS ÉS
YBL-DIJAS ÉPÍTÉS
EGYETEMI TANÁR
MŰTEREMVEZETŐ
VADÁSZ BENCE
YBL-DIJAS ÉPÍTÉS